



Il segnale tattoplantare a contrasto di luminanza  
è posto su tutta la lunghezza  
perpendicolare all'attraversamento  
a cm. 40 dal ciglio stradale

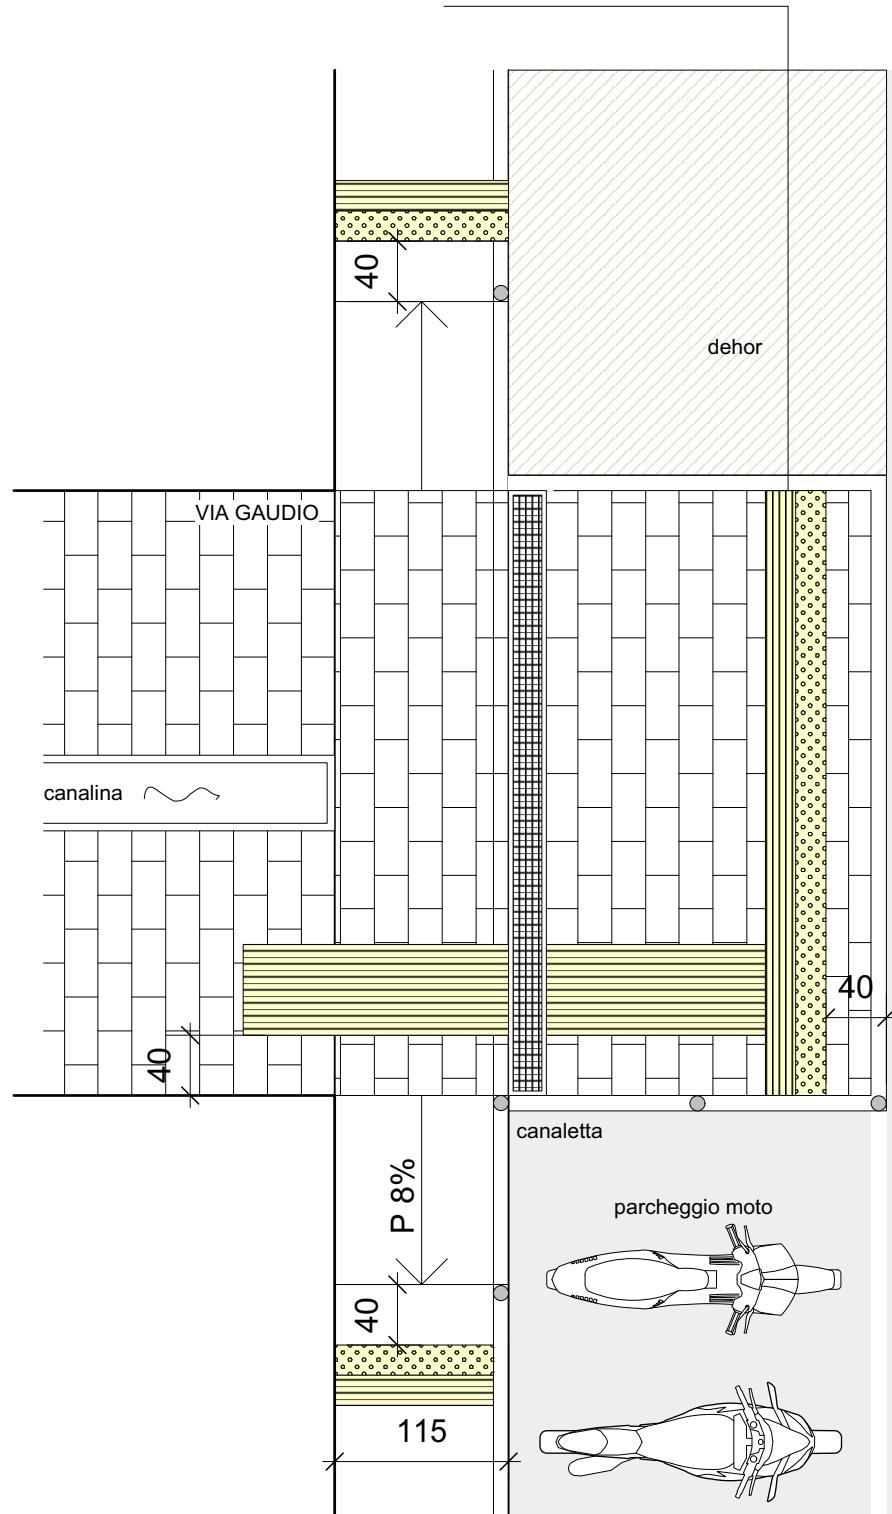

Segnale di pericolo valicabile LVE  
(composto da segnale  
di attenzione/servizio  
e segnale di arresto)

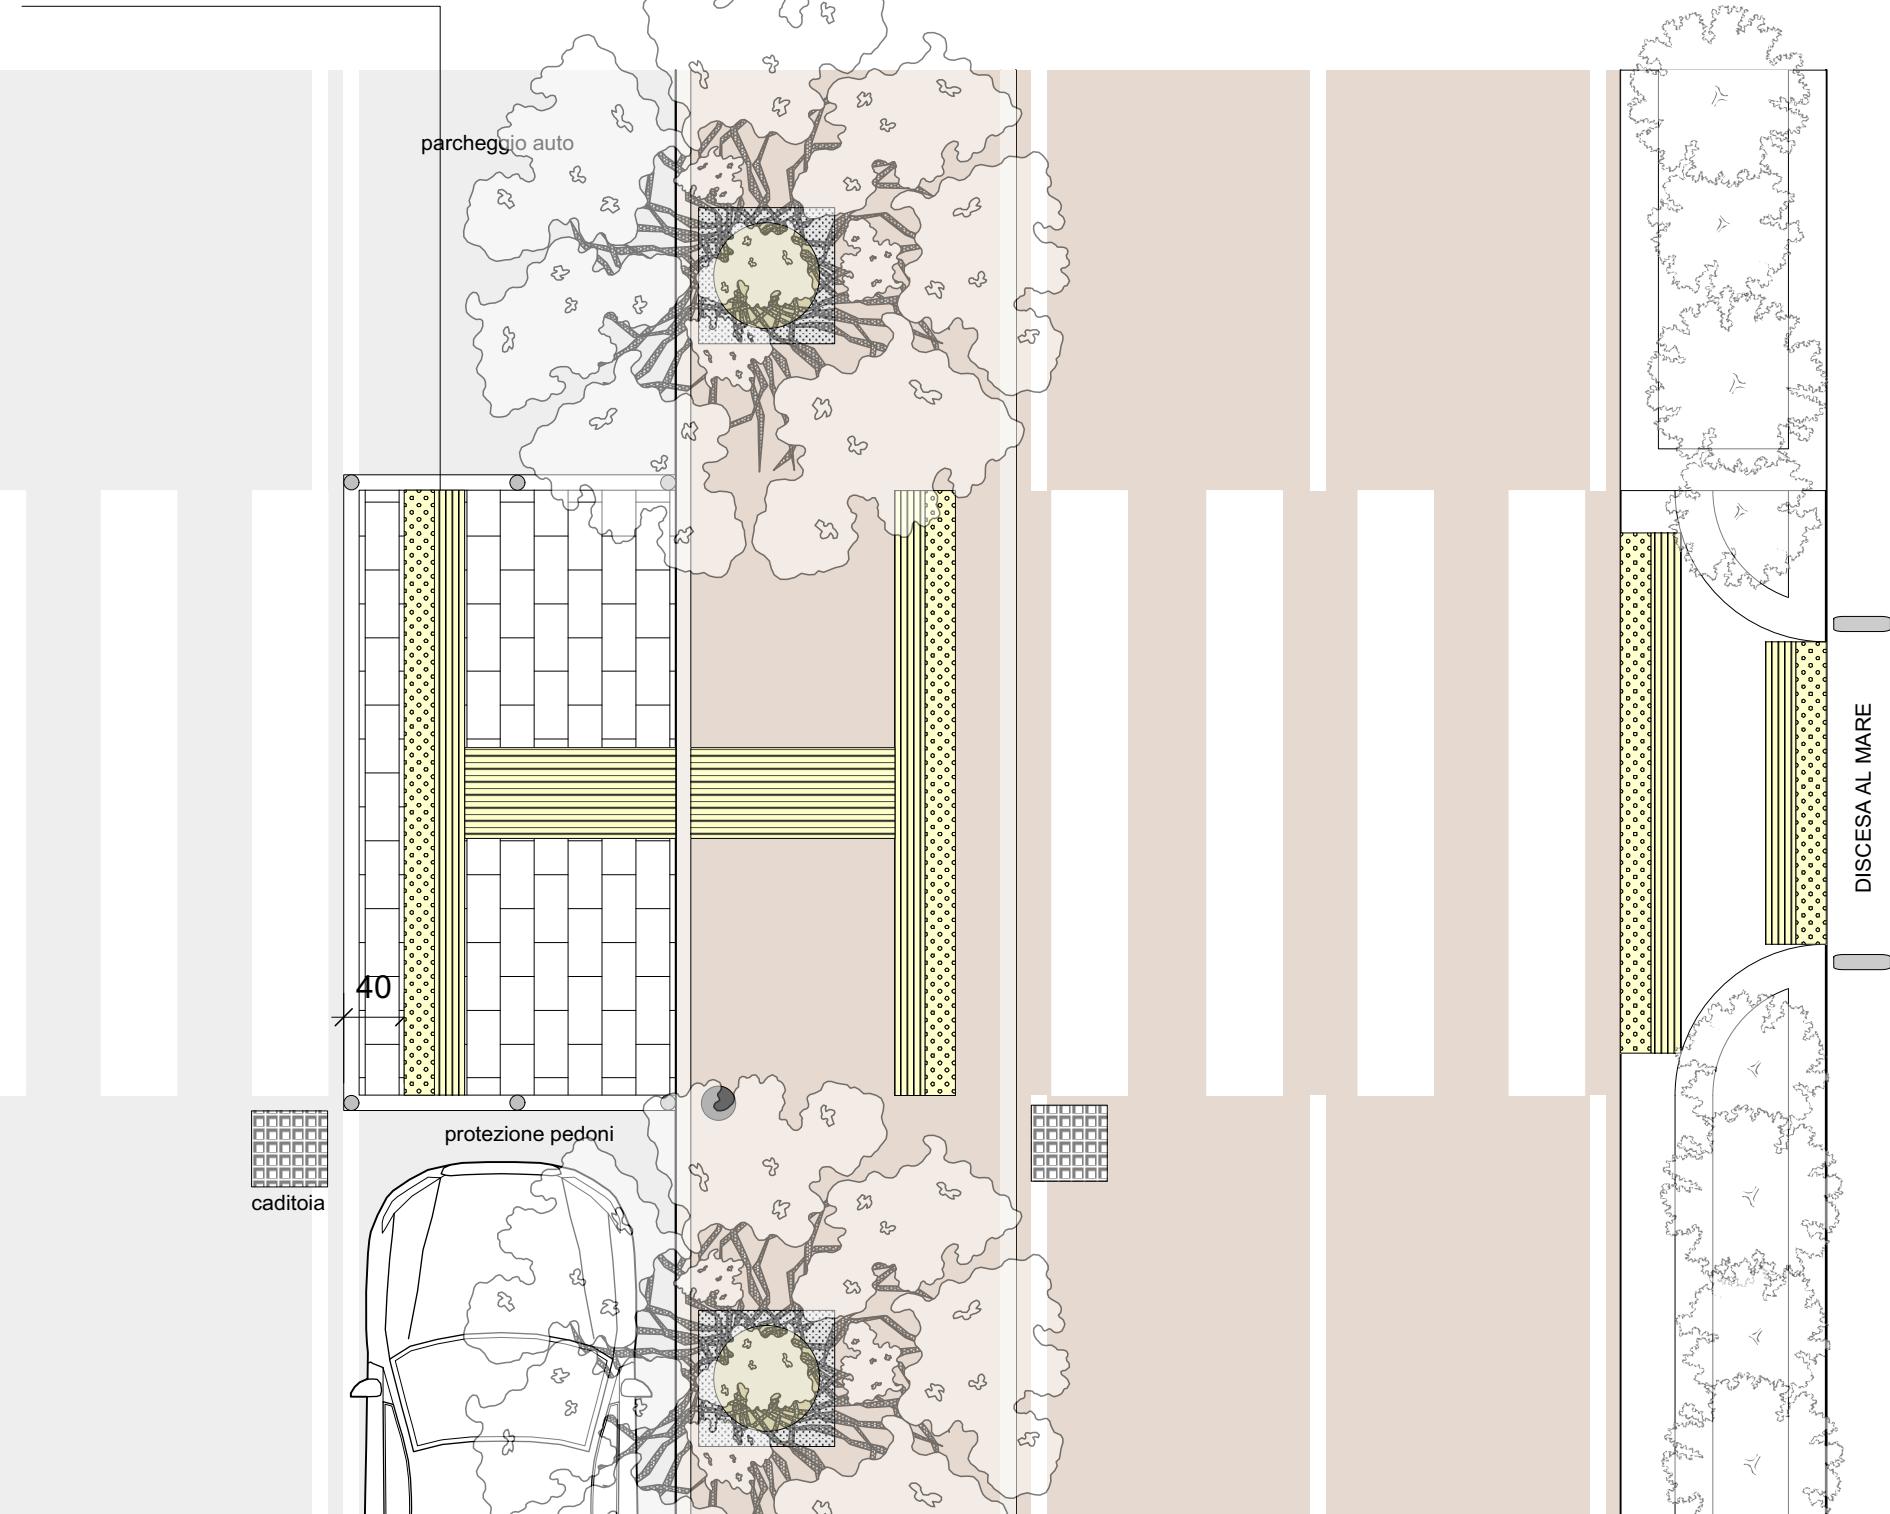

## ATTRAVERSAMENTO CON INTERSEZIONE PERCORSO PEDONALE E CICLABLE

RTP **NOLIMITS**

Arch. Valia Galdi  
Mb 346 9634835  
E valiagaldi@gmail.com

Arch. Alice Saviozzi  
Mb 349 0897623  
E saviozzi.alice@gmail.com

In collaborazione con  
  
**COMITATO  
P.E.B.A.**